黒部市

宇奈月町栃屋

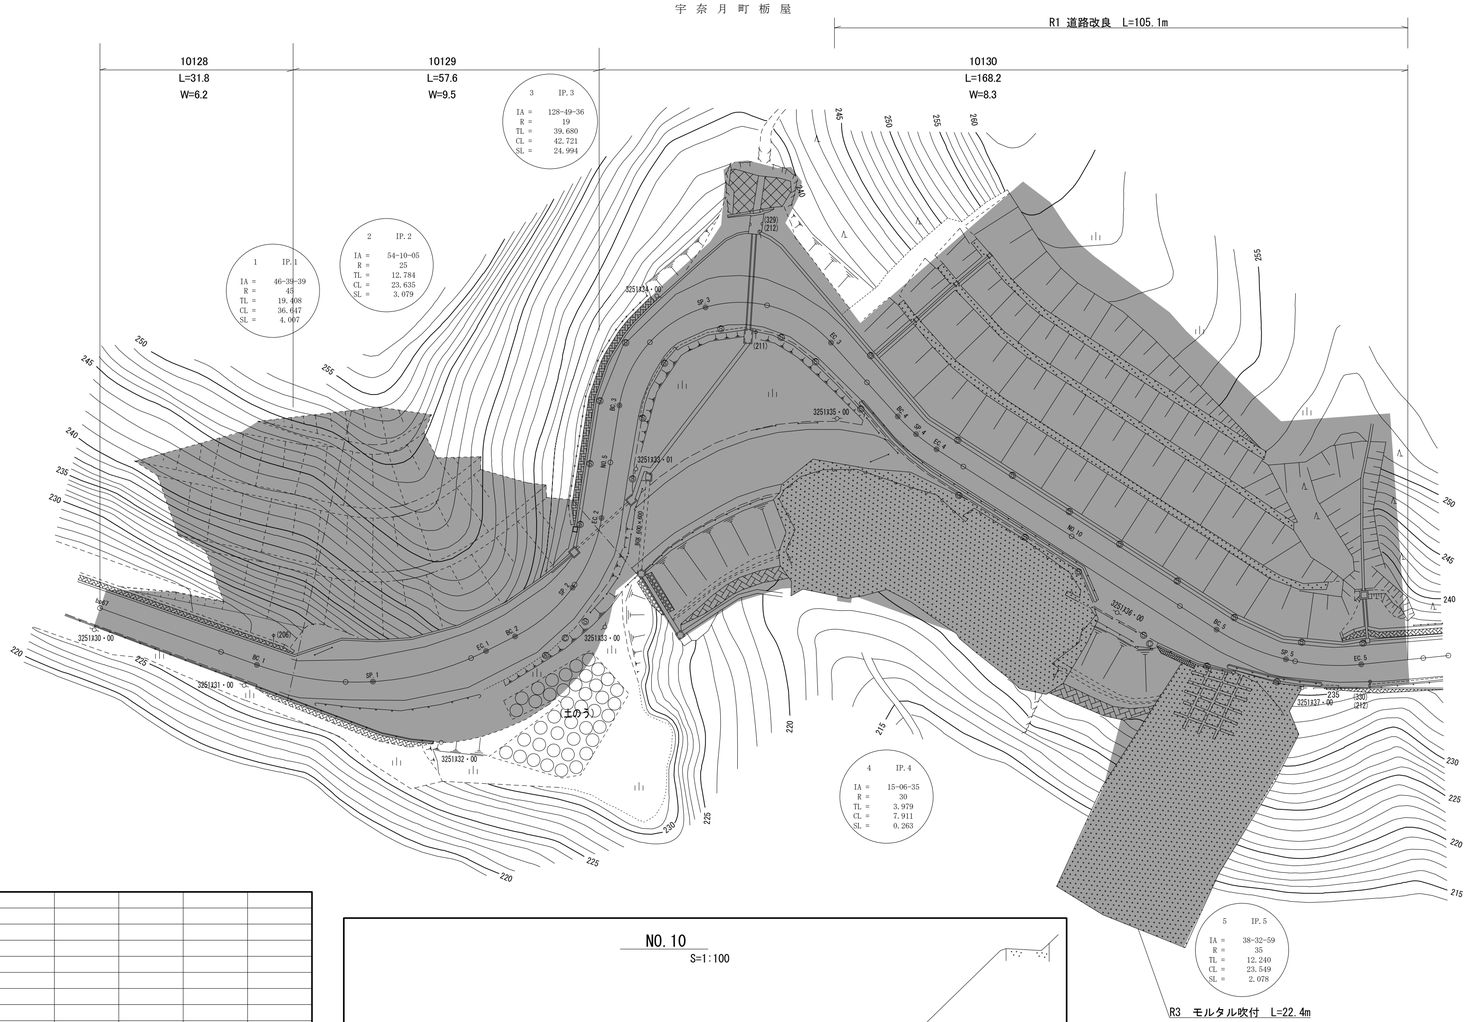

基本番号		10128	10129	10130						
延長		31.8	57.6	168.2						
新・旧道										
ダブルウエイ										
改良・未改良		2	1	1						
路面種別		A1 不明	A1 H22	A1 R1						
車道幅員	車道	5.1	6.8	5.8						
	停車帯									
中央帯延長										
歩道	左 幅員 延長									
	右 幅員 延長									
路肩幅員	左	0.5	1.4	1.1						
	右	0.6	1.3	1.4						
法面幅員	左	23.8	17.8	18.7						
	右	－	4.9	19.7						
防護柵延長	左									
	右	Gr 31.8	Gr 30.3	(Gr 61.0)						
区画線		31.8×2	57.6×3	168.2×3						
道路地下占用	電通									
	水道									
	ガス									

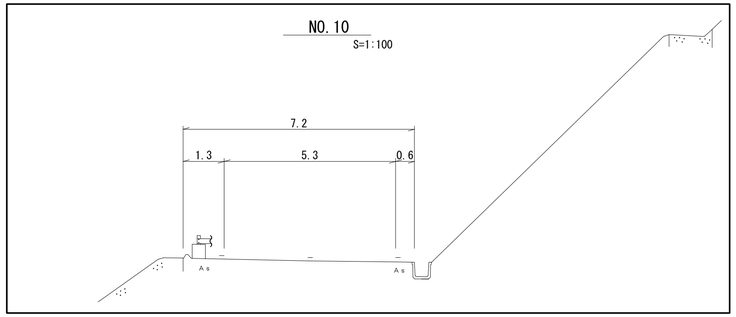

道路台帳平面図	
路線名	主要地方道 宇奈月大沢野線
箇所名	黒部市宇奈月町栃屋 地内
縮尺	1：500
調整年月	平成31年3月
富山県新川土木センター入善土木事務所	

0 10 20 30 40 50 75 100