南 砺 市
（福光町）
岩 木

小 矢 部 市
小 森 谷

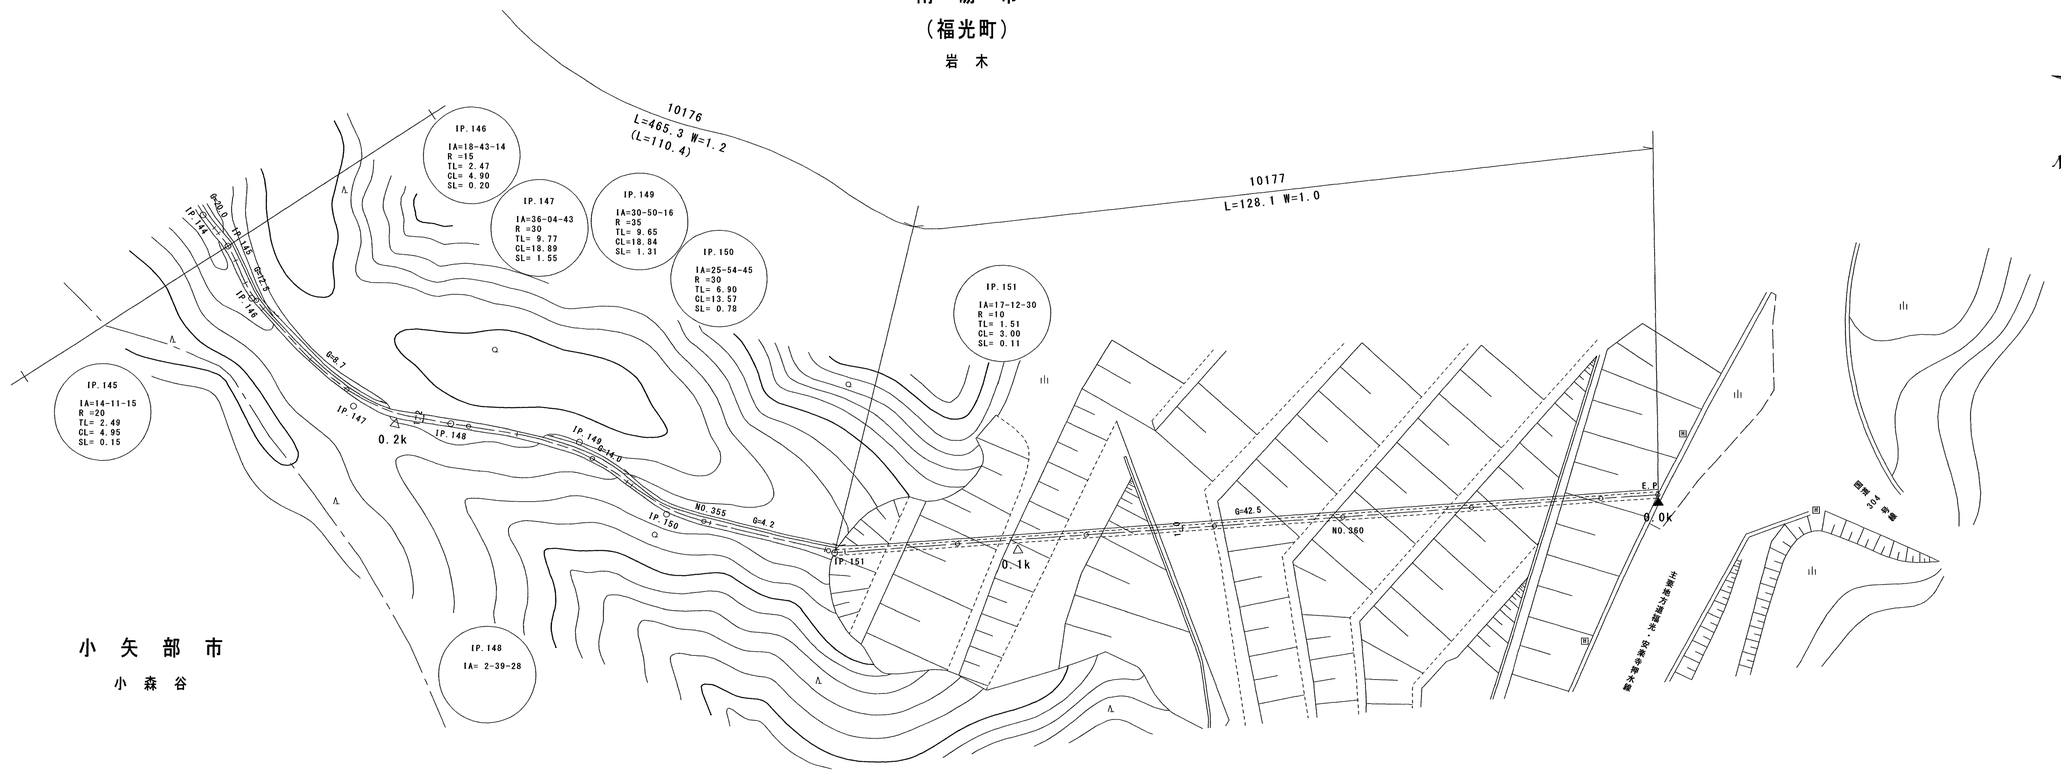

基本番号		10176	10177								
延長		465.3	128.1								
新－旧道											
ダブルウェイ											
改良-未改良		未	未								
路面種別/舗装年度		Gr	Gr								
車道幅員	車道	1.2	1.0								
	停車帯										
中央帯延長											
歩道	左 幅員延長										
	右 幅員延長										
路肩幅員	左	－	－								
	右	－	－								
法面幅員	左	－	－								
	右	－	－								
防護柵延長	左										
	右										
区画線											
道路地下占用	電通										
	水道										
	ガス										
測点											
勾配											

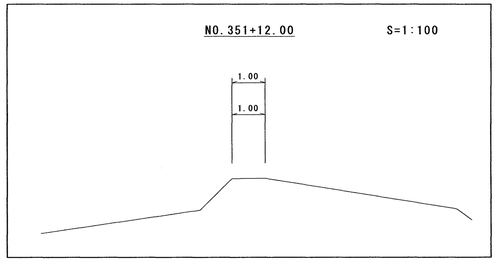

道路台帳平面図	
路線名	一般県道 西勝寺福野線
箇所名	南砺市 岩木 地内
縮尺	1：500
調整年月	昭和60年 3月
富山県砺波土木センター	

0 10 20 30 40 50 75 100